


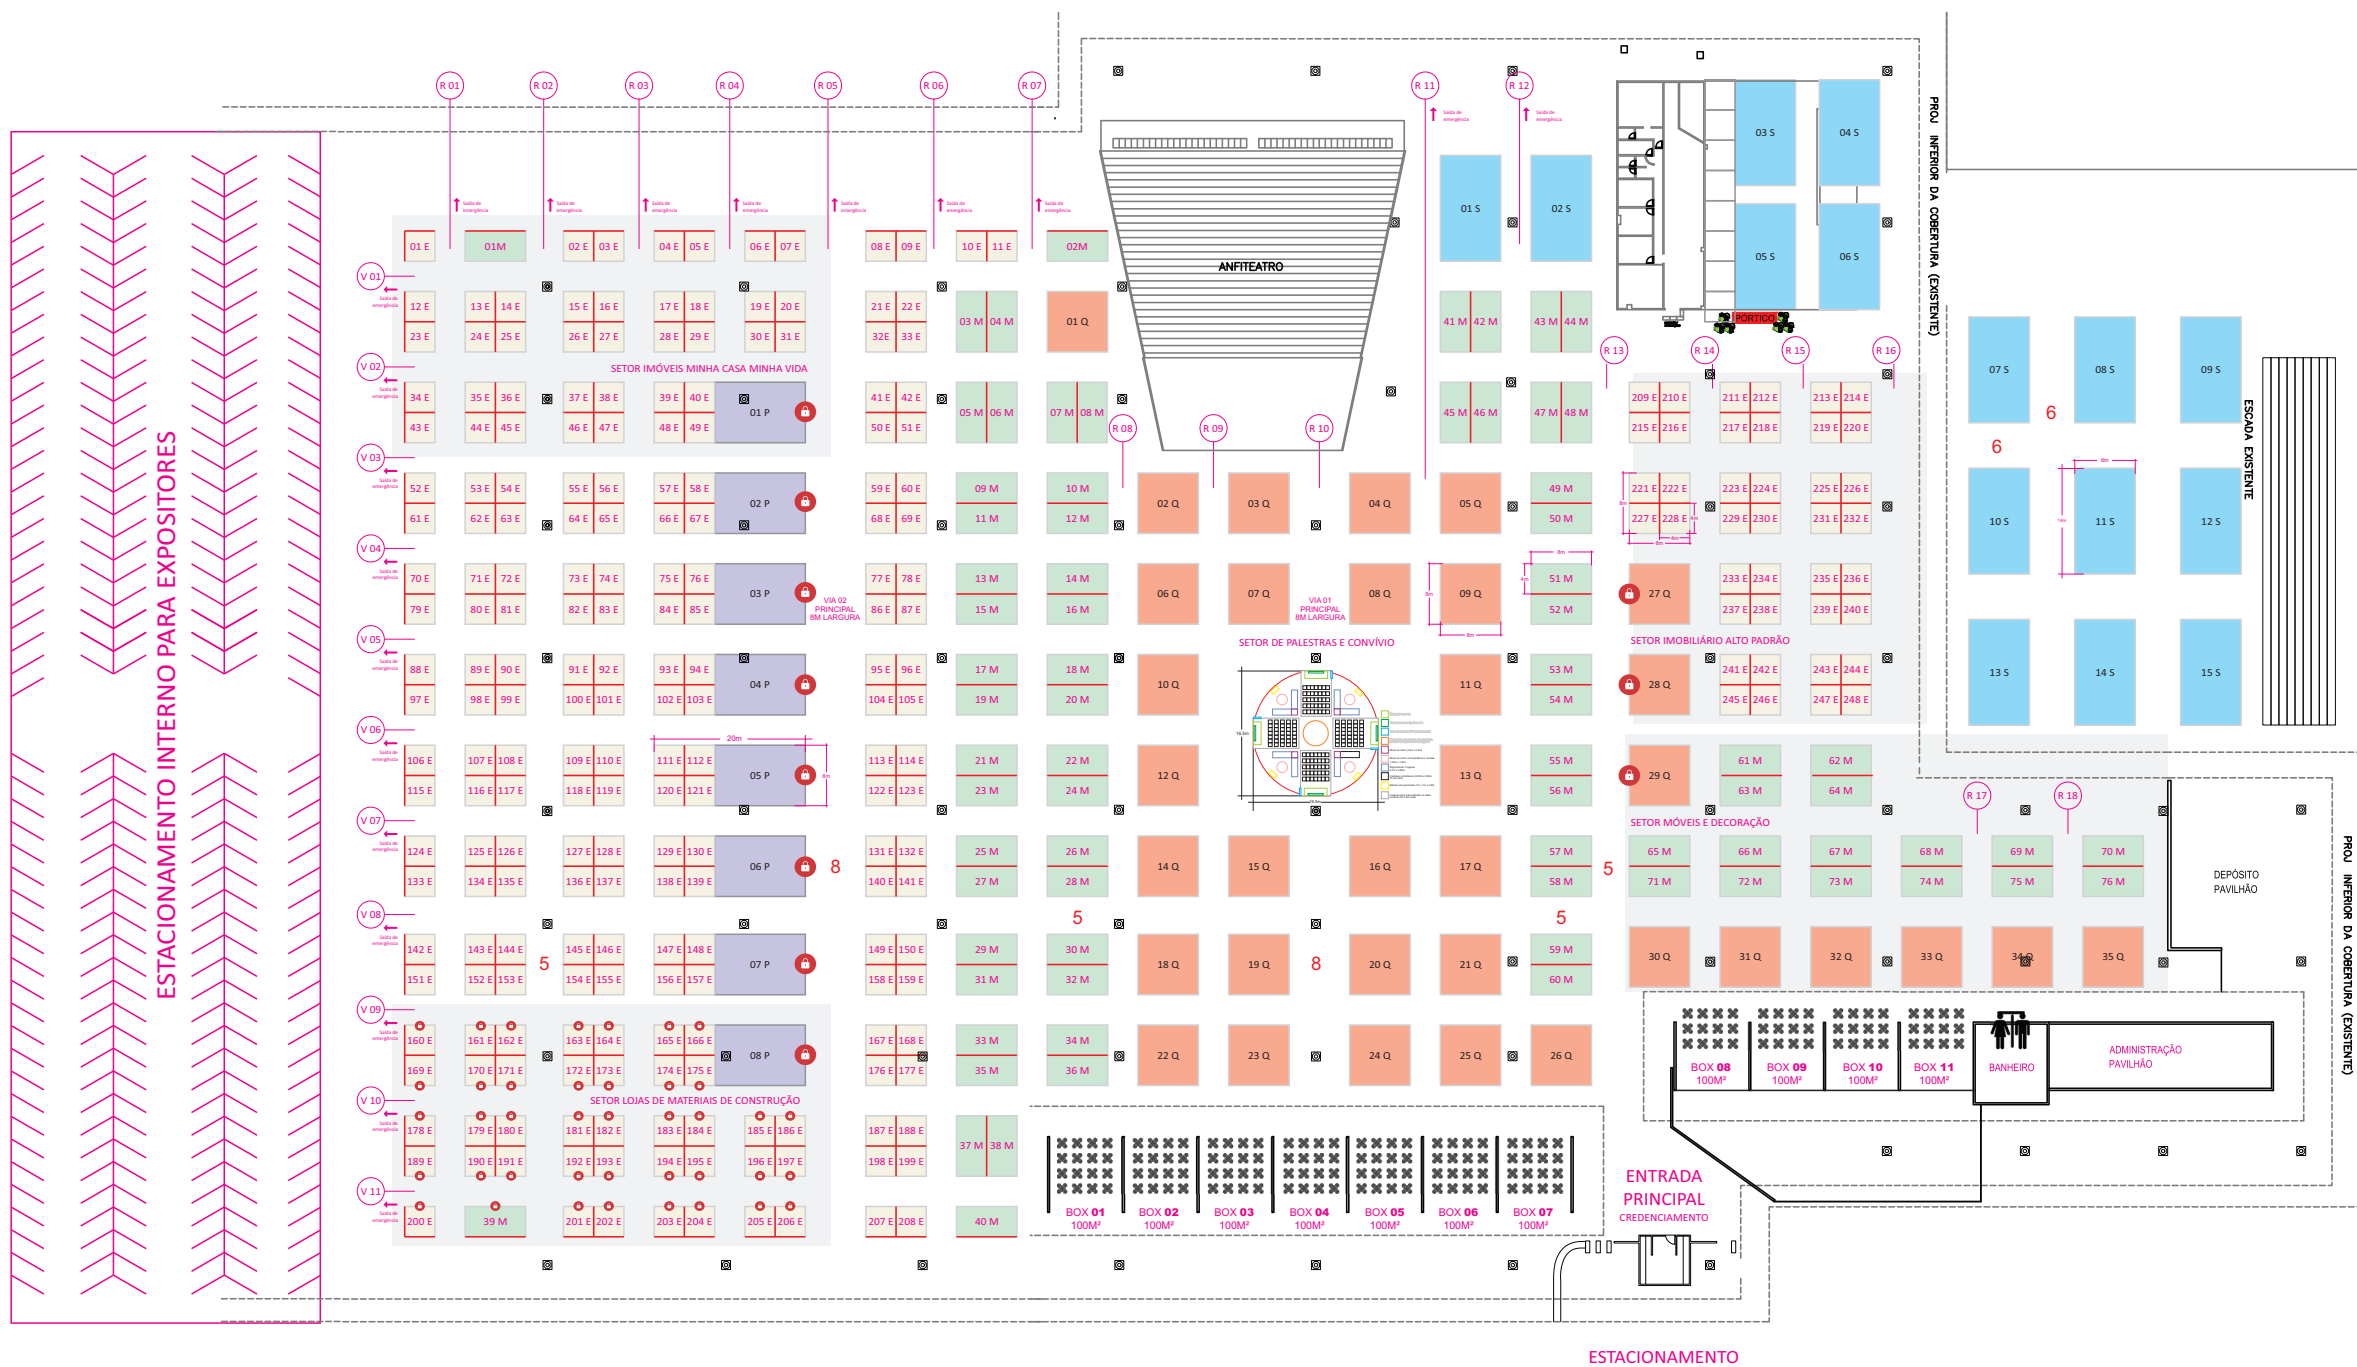

LEGENDA

- ESTANDES/ESPAÇOS 4M X 4M
Todos de esquina
- ESTANDES/ESPAÇOS 8M X 4M
Meia quadra | 3 corredores
- ESPAÇOS 8M X 8M
Quarteirão | 4 corredores
- ESPAÇOS ESPECIAIS 14M X 8M
Quarteirão | 4 corredores
- ESPAÇOS DOS PARCEIROS 12M X 8M
3 corredores + pavilhão de associados
- Parede/divisória
- VENDIDOS / RESERVADOS
- DISPONÍVEIS
- R = RUA
- V = VIA
- = PILARES
- = CAIXA DE EXTINTORES
- = SAÍDAS DE EMERGÊNCIA
- = AUDITÓRIOS
- = BANHEIROS

224 estandes 4 x 4 m
84 estandes 8 x 4 m
28 quarteirões 8 x 8 m

Escala 1:500